14 13 12

SCHEMA DU B.V.

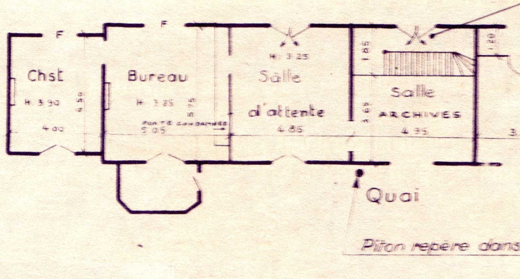
F
F
Chst
H. 3.90
6.50
4.00
Bureau
H. 3.25
5.75
PORTE CONDAMNÉE
5.05
H. 3.25
Salle
d'attente
4.85
1.85
Salle
ARCHIVES
3.65
4.95
1.80
3.
Quai
Piton repère dans

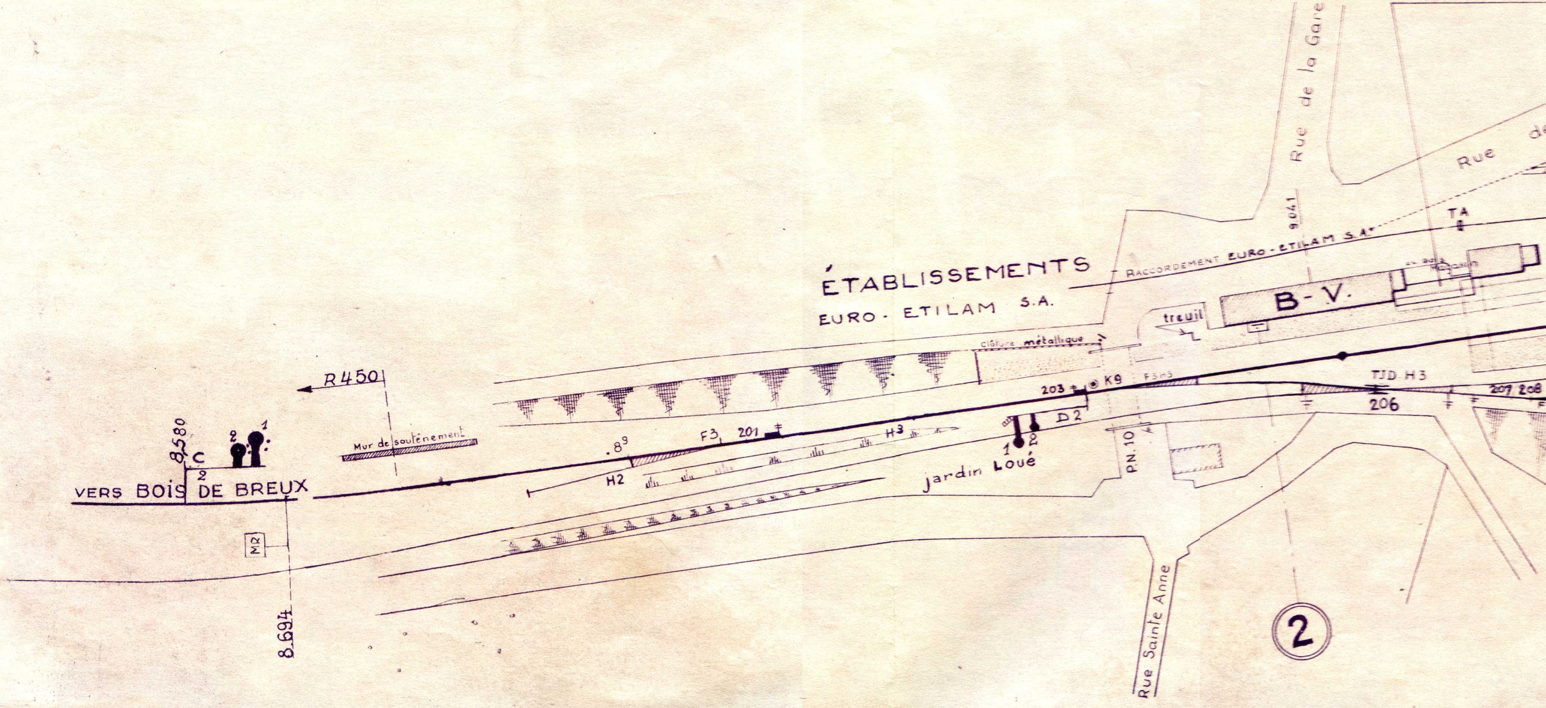
PREAU CONSTRUIT
Rue de la Gare
Rue de
9.041
TA
RACCORDEMENT EURO-ETILAM S.A.
ÉTABLISSEMENTS
EURO-ETILAM S.A.
B-V.
treuil
clôture métallique
R 450
203
K9
F3H3
TJD H3
206
207 208
D2
1
2
F3
201
H3
.8⁹
Mur de soutènement
8.580
C
2
2
1
H2
jardin Loué
P.N. 10
VERS BOIS DE BREUX
M2
8.694
Rue Sainte Anne
②

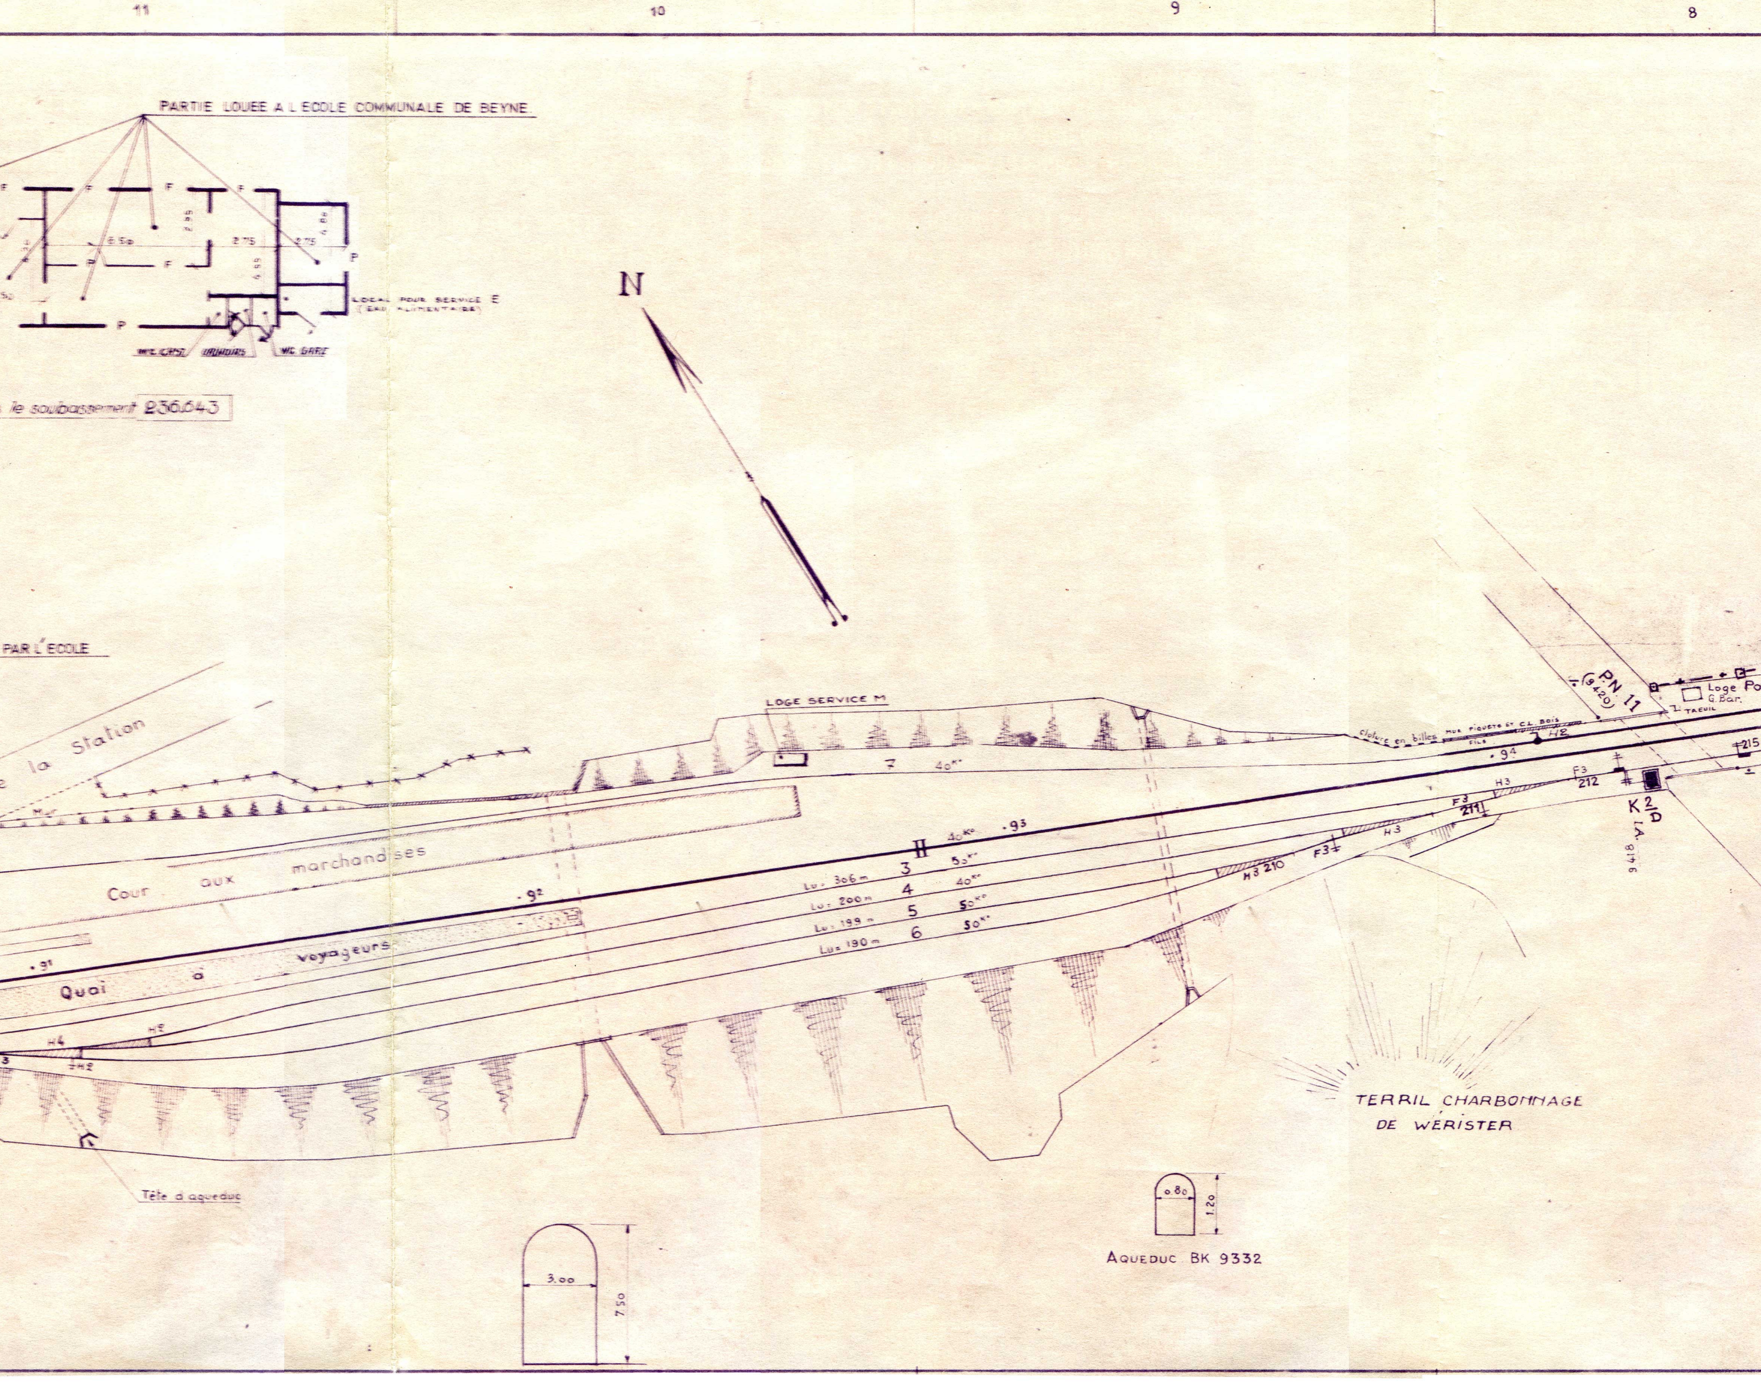
11
10
9
8
PARTIE LOUEE A L'ECOLE COMMUNALE DE BEYNE.
F
F
F
F
P
LOCAL POUR SERVICE E
(EAU ALIMENTAIRE)
WC CHST
URINOIRS
WC GARE
2.95
6.50
2.75
2.75
4.88
4.99
s le soubassement 236,643
N
PAR L'ECOLE
la Station
Cour aux marchandises
Quai à voyageurs
LOGE SERVICE M
7 40K°
3 53K°
4 40K°
5 50K°
6 50K°
Lu: 306 m
Lu: 200 m
Lu: 199 m
Lu: 190 m
40K°
.91
.92
.93
.94
H4
H2
H3 210
F3
H3
F3 211
F3 212
H3
H2
215
K 2/D
I.A.
9418
P.N. 11
(9420)
Loge Po
G. Bar.
TREUIL
cloture en billes sur piquets et CL bois
FILS
TERRIL CHARBONNAGE DE WERISTER
Tête d'aqueduc
3.00
7.50
0.80
1.20
AQUEDUC BK 9332

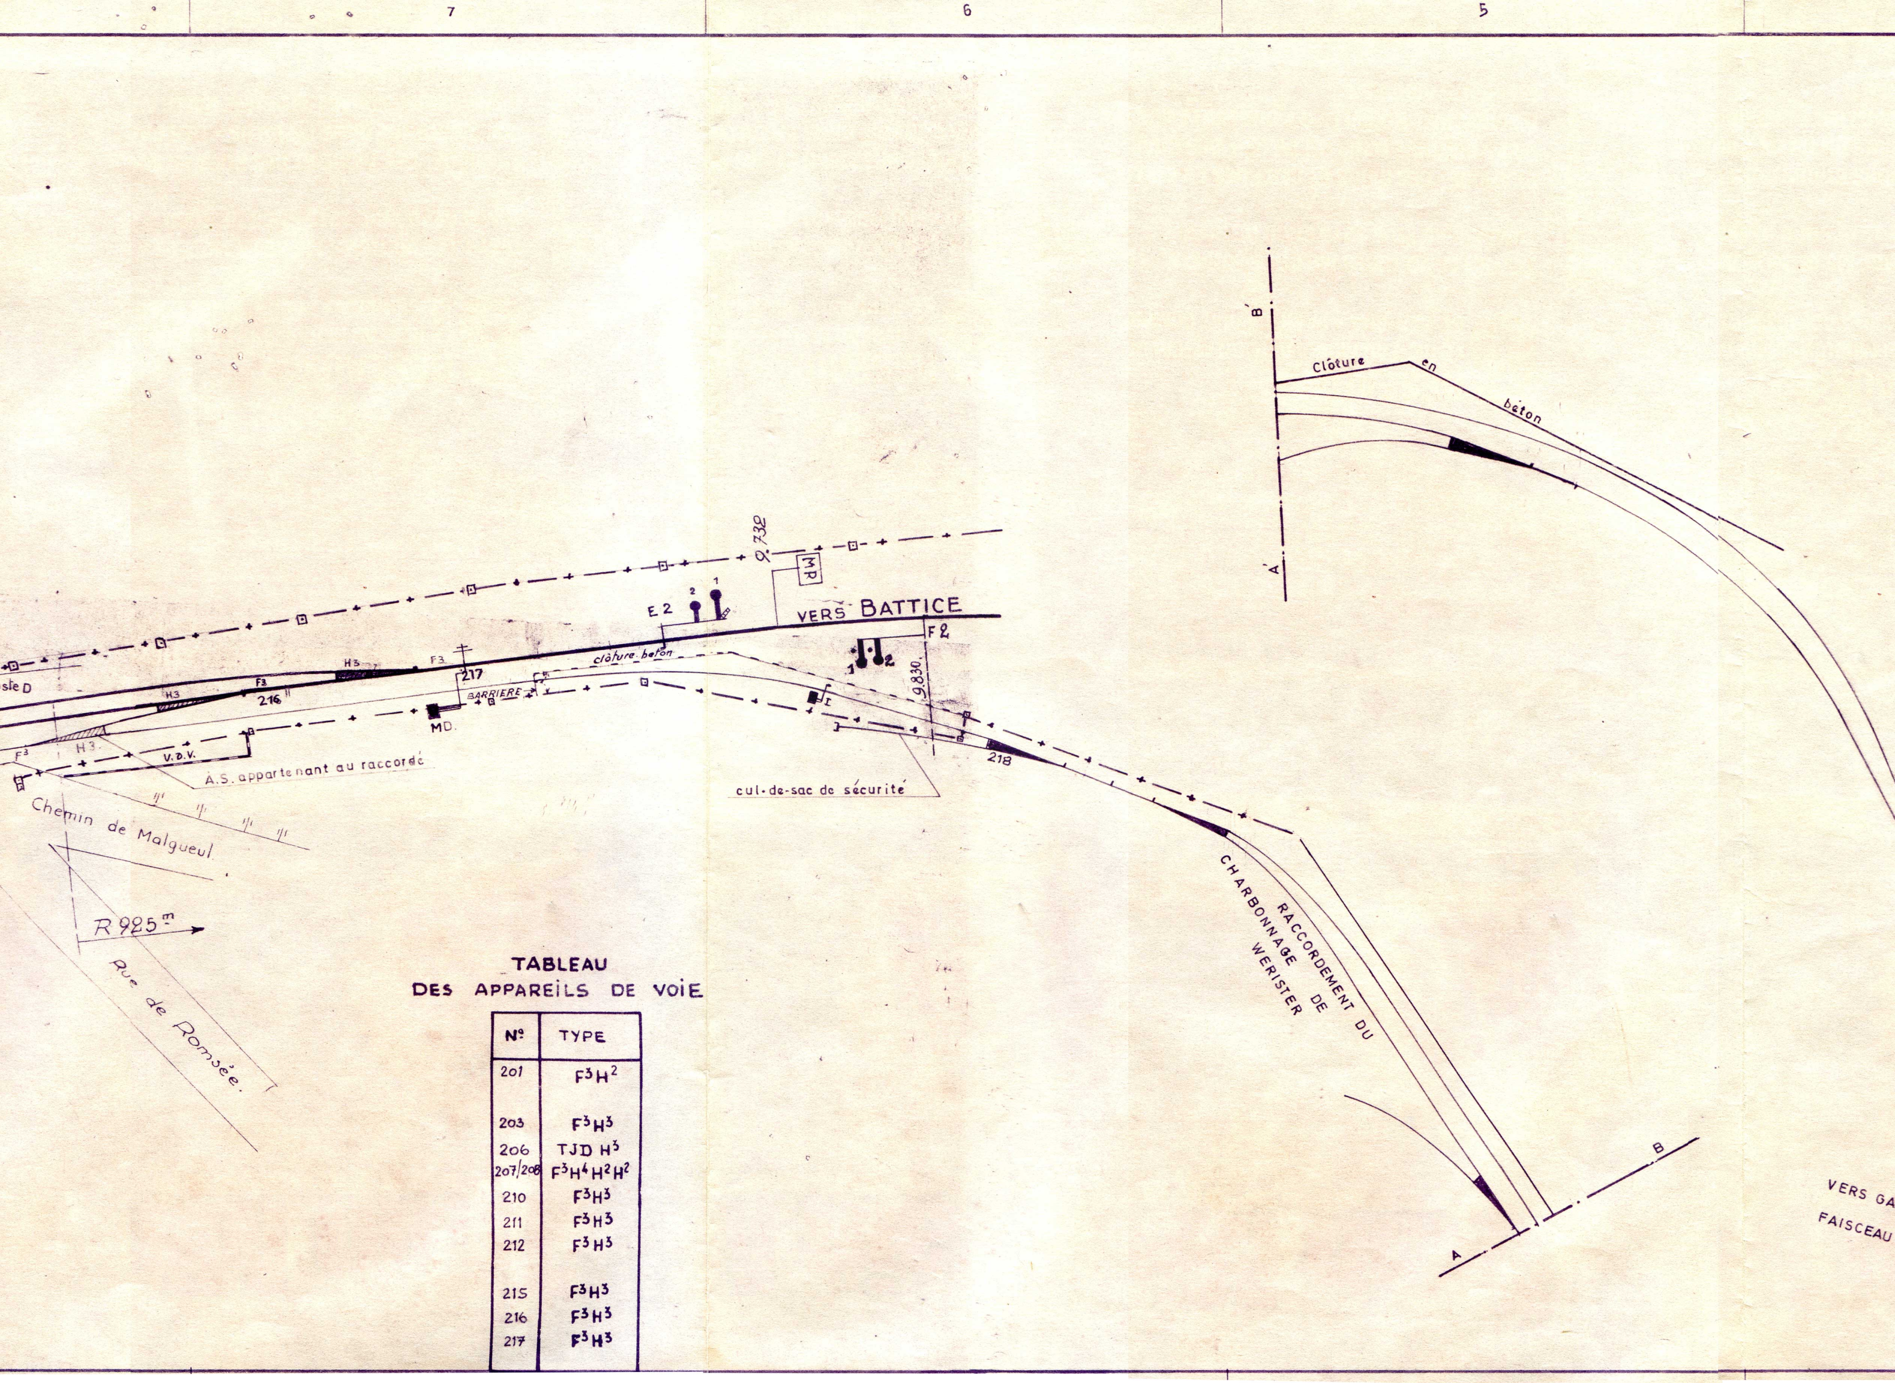
7
6
5
ste D
H3
F3
216
217
H3
F3
H3
F3
E2
2
1
9.732
MR
VERS BATTICE
F2
1
2
9.830
clôture beton
BARRIERE
MD.
V.D.V.
A.S. appartenant au raccordé
I
218
cul-de-sac de sécurité
Chemin de Malgueul
R 925 m
Rue de Romsée
B'
A'
Clôture en béton
RACCORDEMENT DU CHARBONNAGE DE WERISTER
A
B
VERS GA
FAISCEAU

TABLEAU DES APPAREILS DE VOIE

Nº	TYPE
201	F^3H^2
203	F^3H^3
206	TJD H^3
207/208	$F^3H^4H^2H^2$
210	F^3H^3
211	F^3H^3
212	F^3H^3
215	F^3H^3
216	F^3H^3
217	F^3H^3

M. Warnants

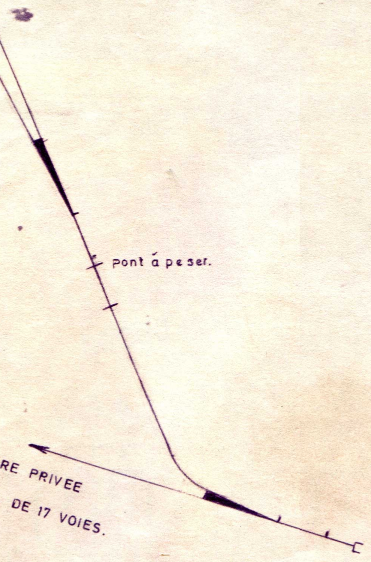
pont á peser.
RE PRIVEE
DE 17 VOIES.

SERVICE DE LA VOIE.
GROUPE DE LIEGE.

LIGNE 38. DE CHÊNÉE A MONTZEN.

BEYNE

STATION DE 3e CATEGORIE
DEPENDANCE DE KINKEMPOIS

ECHELLE : 1/1000e

MISE A JOUR

DATE.	CHSC. V.	CHSC. E.S.	CHST.
9.11.61.	(s) MAWET	(s) LEBEE	(s) NOKIN
14.11.68.	(s) MAWET	(s) LOUMAYE	(s) NIVARLET
13-12-71	(s) Mawet	(s) Illisible	(s) Chapelle
21·01·76	(s) A.DUBOIS	(s) LOUMAYE	(s) F.NOËL
6/12/78	(s) A.DUBOIS	(s) GILTAIT	(s) F. NOEL
7/2/80	(s) A DUBOIS	(s) GILTAIT	(s) F. NOEL

CLASSEMENT N°	FICHE	SURFACE:
38.18.01.		S=0.55 m².