


L.90 : BRUGELETTE

SCHEMA DIRECTEUR

SITUATION ACTUELLE

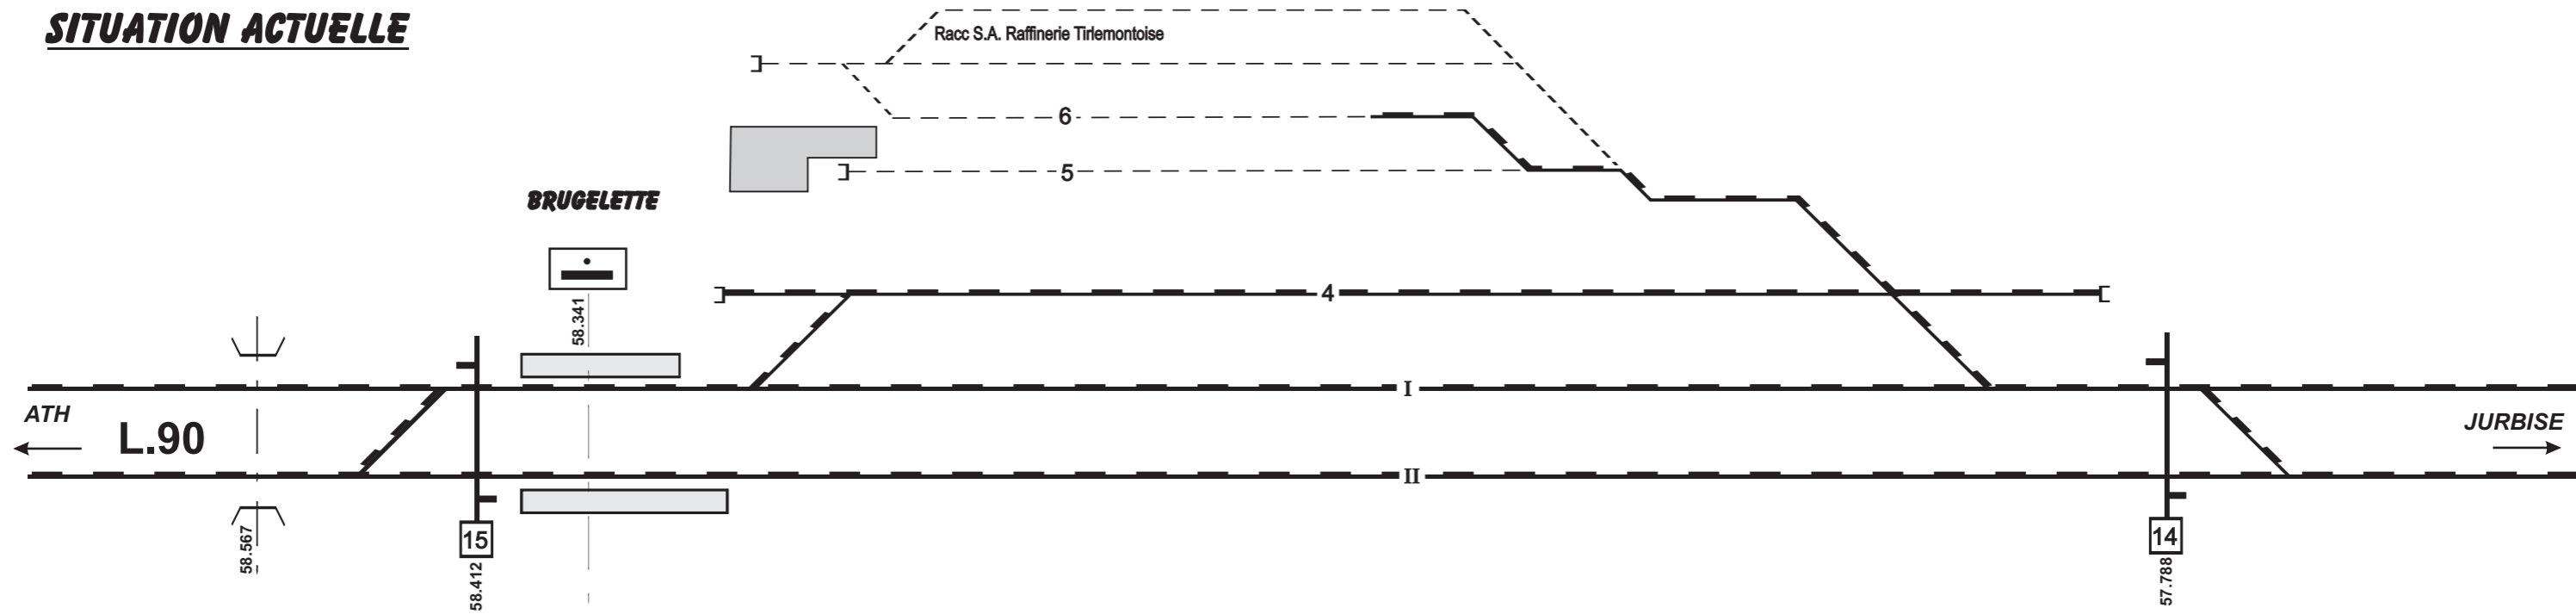

SITUATION FUTURE

