

SUR F.A.C.F. 254
- P.R.V. - 1705

Lignes de fer de l'Etat.

Voies et Travaux - Grosse de T. Gons

Station de Doussou.

Plan d'emplacement.

Echelle 1/1.000.


825m

70771

St. Gons, le 1 - 8 - 1925.
L'Inspecteur Technique principal
C. Bantou.

Mis à jour le 15 Août 1926.
Le Chef de Section,
J. Dupuis

Raccord Société Anonyme "Boulonnerie et Ferronnerie du Haut" A.M. du 9-12-22 N° 10522 V.T. 8° B° 2° Section Coquet d'arrêt et levée accidentelle avec servise location terrain 7ac 65 - Usage locomotive A.M. du 17-1-22 N° 3725 V.T. 8° B° 2° 40m

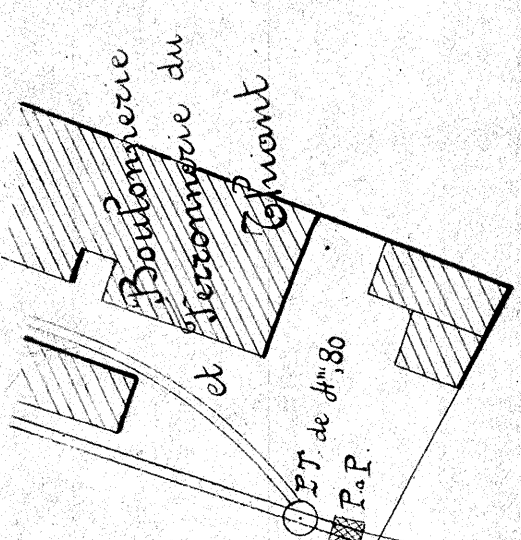

Eclairage électrique

Bloc 44


B.K. 71448

B.K. 71324

B.K. 71677

B.K. 71519

B.K. 70771

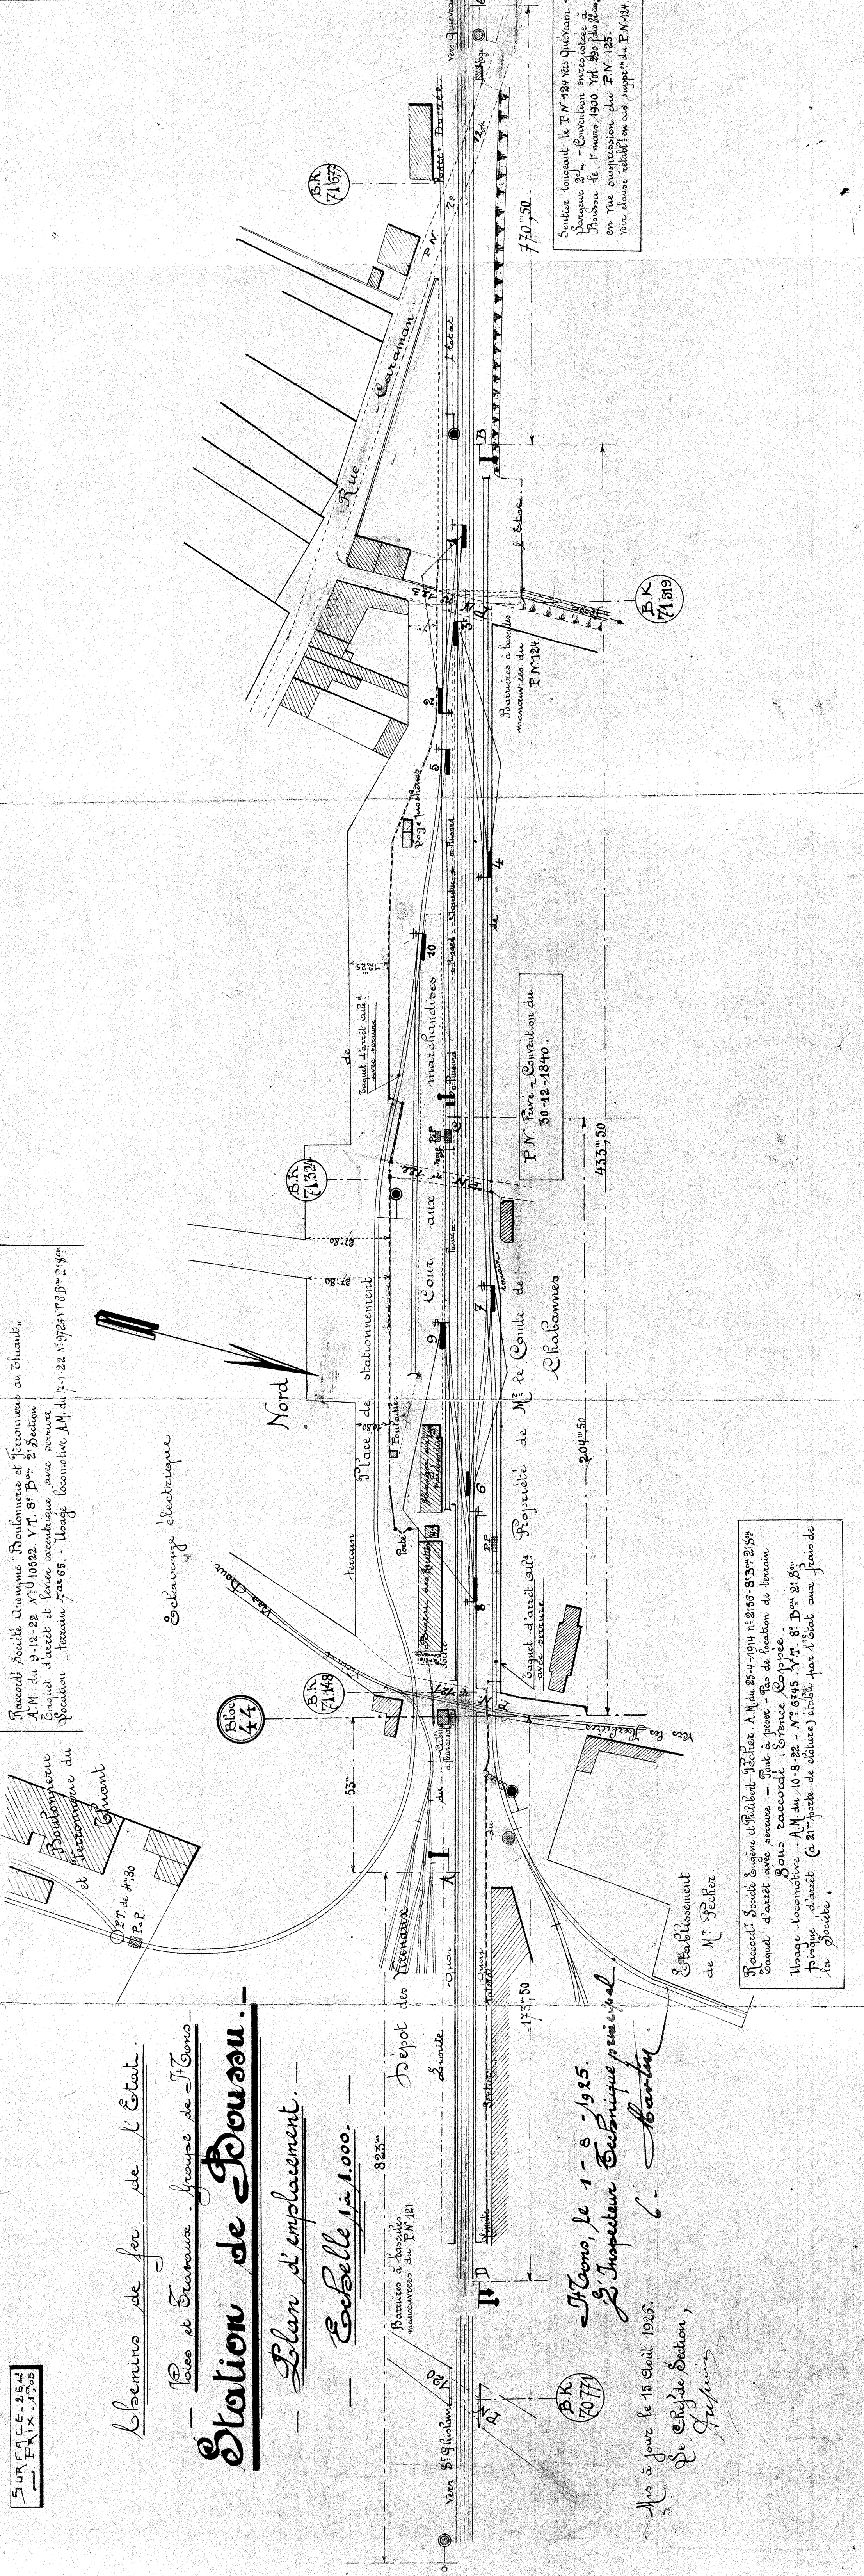

Raccord Société Eugène et Philibert Focher A.M. du 25-4-1914 n° 2156 V.T. 8° B° 2° 50m Coquet d'arrêt avec servise - Pont à passer - Pas de location de terrain Sous raccordement : Étienne Koppée Usage locomotive - A.M. du 10-8-22 - N° 6345 V.T. 8° B° 2° 50m Piquet d'arrêt (à 21m poste de clôture) établi par l'Etat aux frais de la Société.

Etablissement de M. Focher