



District Sud Ouest
 Direction Infrastructure
 Zone 5 Charleroi

Ligne 90B JURBISE - ATH

Km 58.341

POINT D'ARRET DE
BRUGETTE
 GARE GERANTE ATH

PLAN D'EMPLACEMENT

ECHELLE 1/1000

MISE A JOUR

Dates	Modifications	L'ing. indust.	Chef de Zone
21/01/2005	Mise à jour	Deglas	
13/05/2008	Mise à jour	Deglas	
06/05/2010	Inchangé	Gilmet	

Surface :	I I.SO. 54.1	Classement n° : M35
0,32 my		

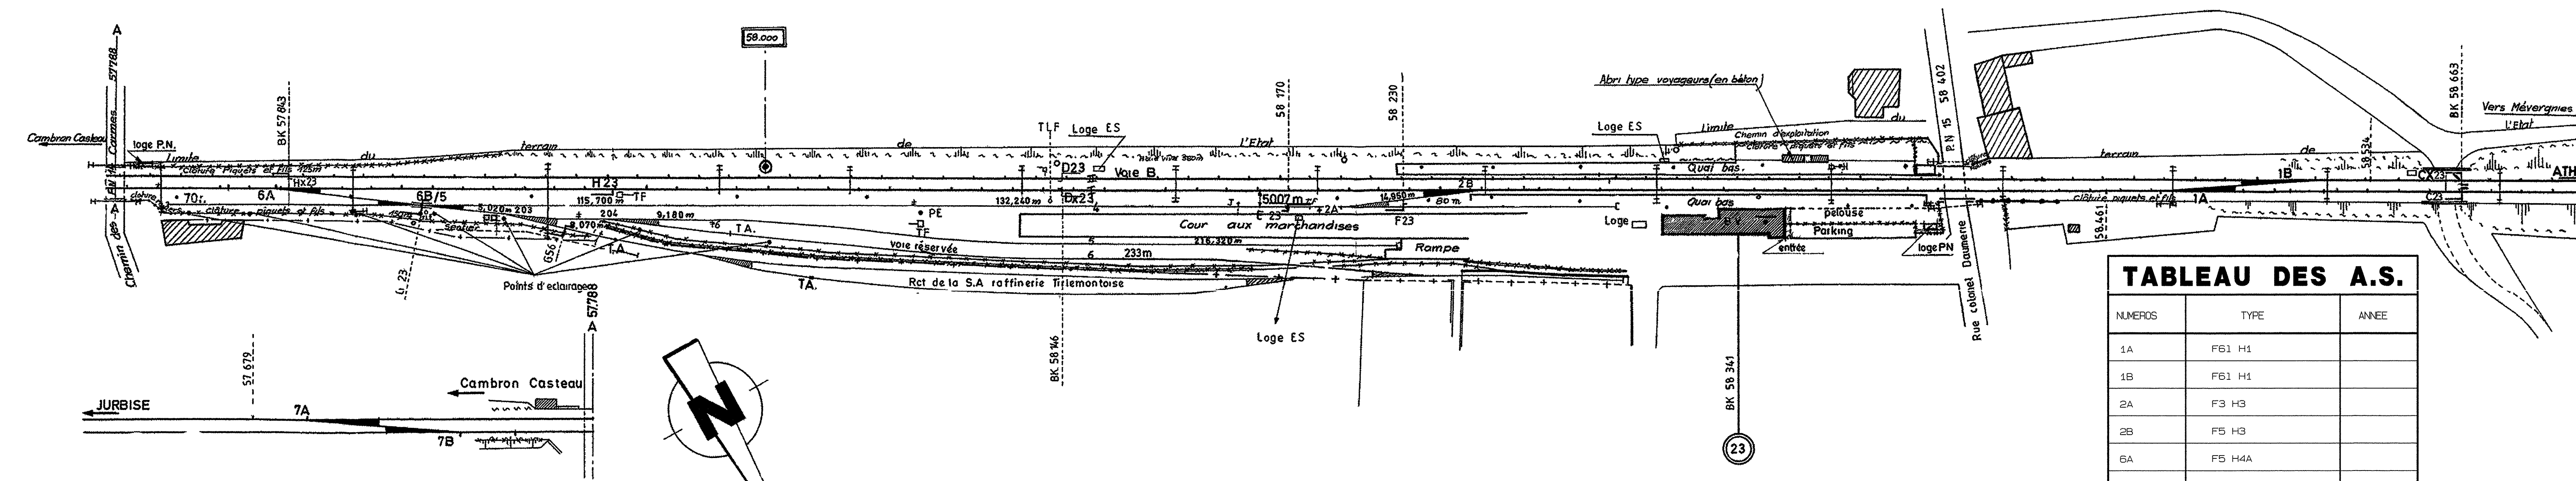


TABLEAU DES A.S.

NUMEROS	TYPE	ANNEE
1A	F61 H1	
1B	F61 H1	
2A	F3 H3	
2B	F5 H3	
6A	F5 H4A	
6B/5	TJD EUH4	
7A	F61 H1	
7B	F61 H1	
203	F3 H5 sym	
204	F3 H3 sym	