


REGION DE CHARLEROI

PLAN SCHEMATIQUE DES INSTALLATIONS

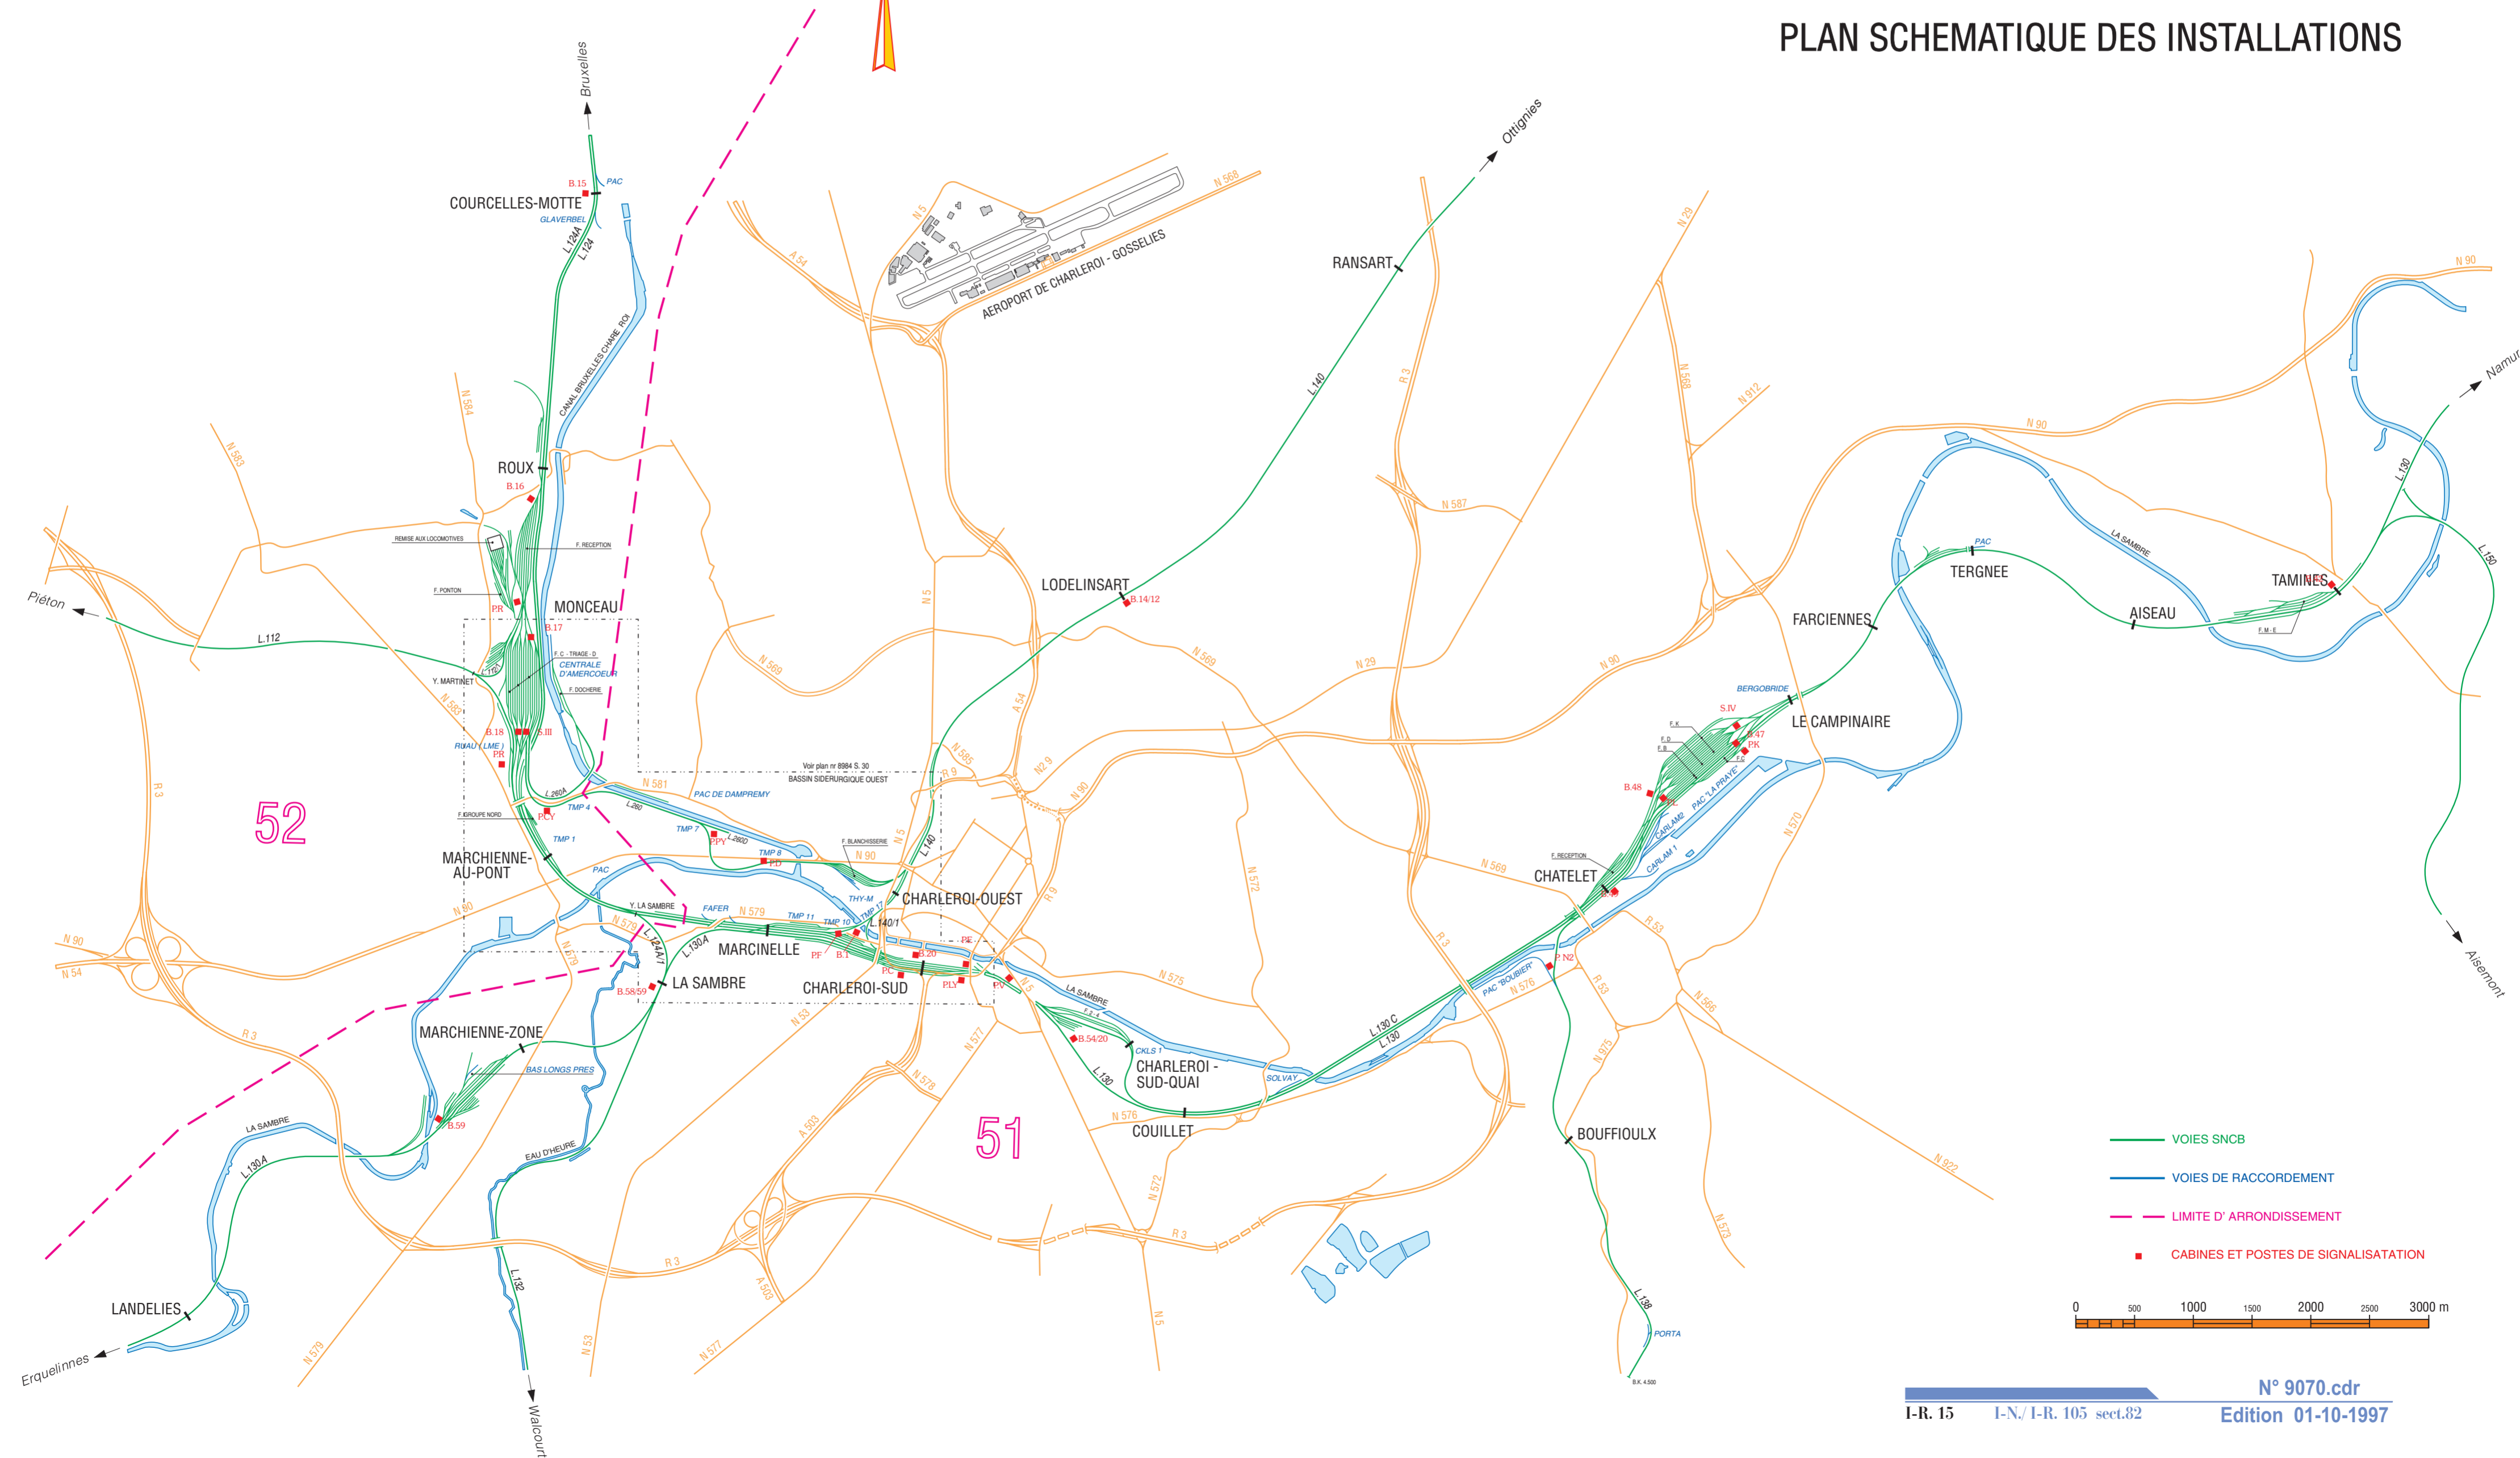

- VOIES SNCB
- VOIES DE RACCORDEMENT
- LIMITE D'ARRONDISSEMENT
- CABINES ET POSTES DE SIGNALISATION

